

الفكرة المعمارية

كما يظهر في الموقع العام للمشروع فقد كان مصدر الالهام في التصميم هو حرف ال X
الماخوذ من اسم المشروع **X Boulevard**


حيث تكون نقطة التقاء اضلع ال X هي قلب مفتوح ومنتفس للمشروع ومساحة مشتركة تجمع المباني في مركز واحد بحيث تكون بصمه تاكد هوية المشروع بصورة متميزه .

مع مراعاة توزيع المباني لتوفير مسارات حركة سليمة و سلسه ومع الاخذ بالاعتبار توفير المساحات المطلوبة للمباني في المقترح التصميمي




مخطط الموقع العام

طريق الملك سلمان

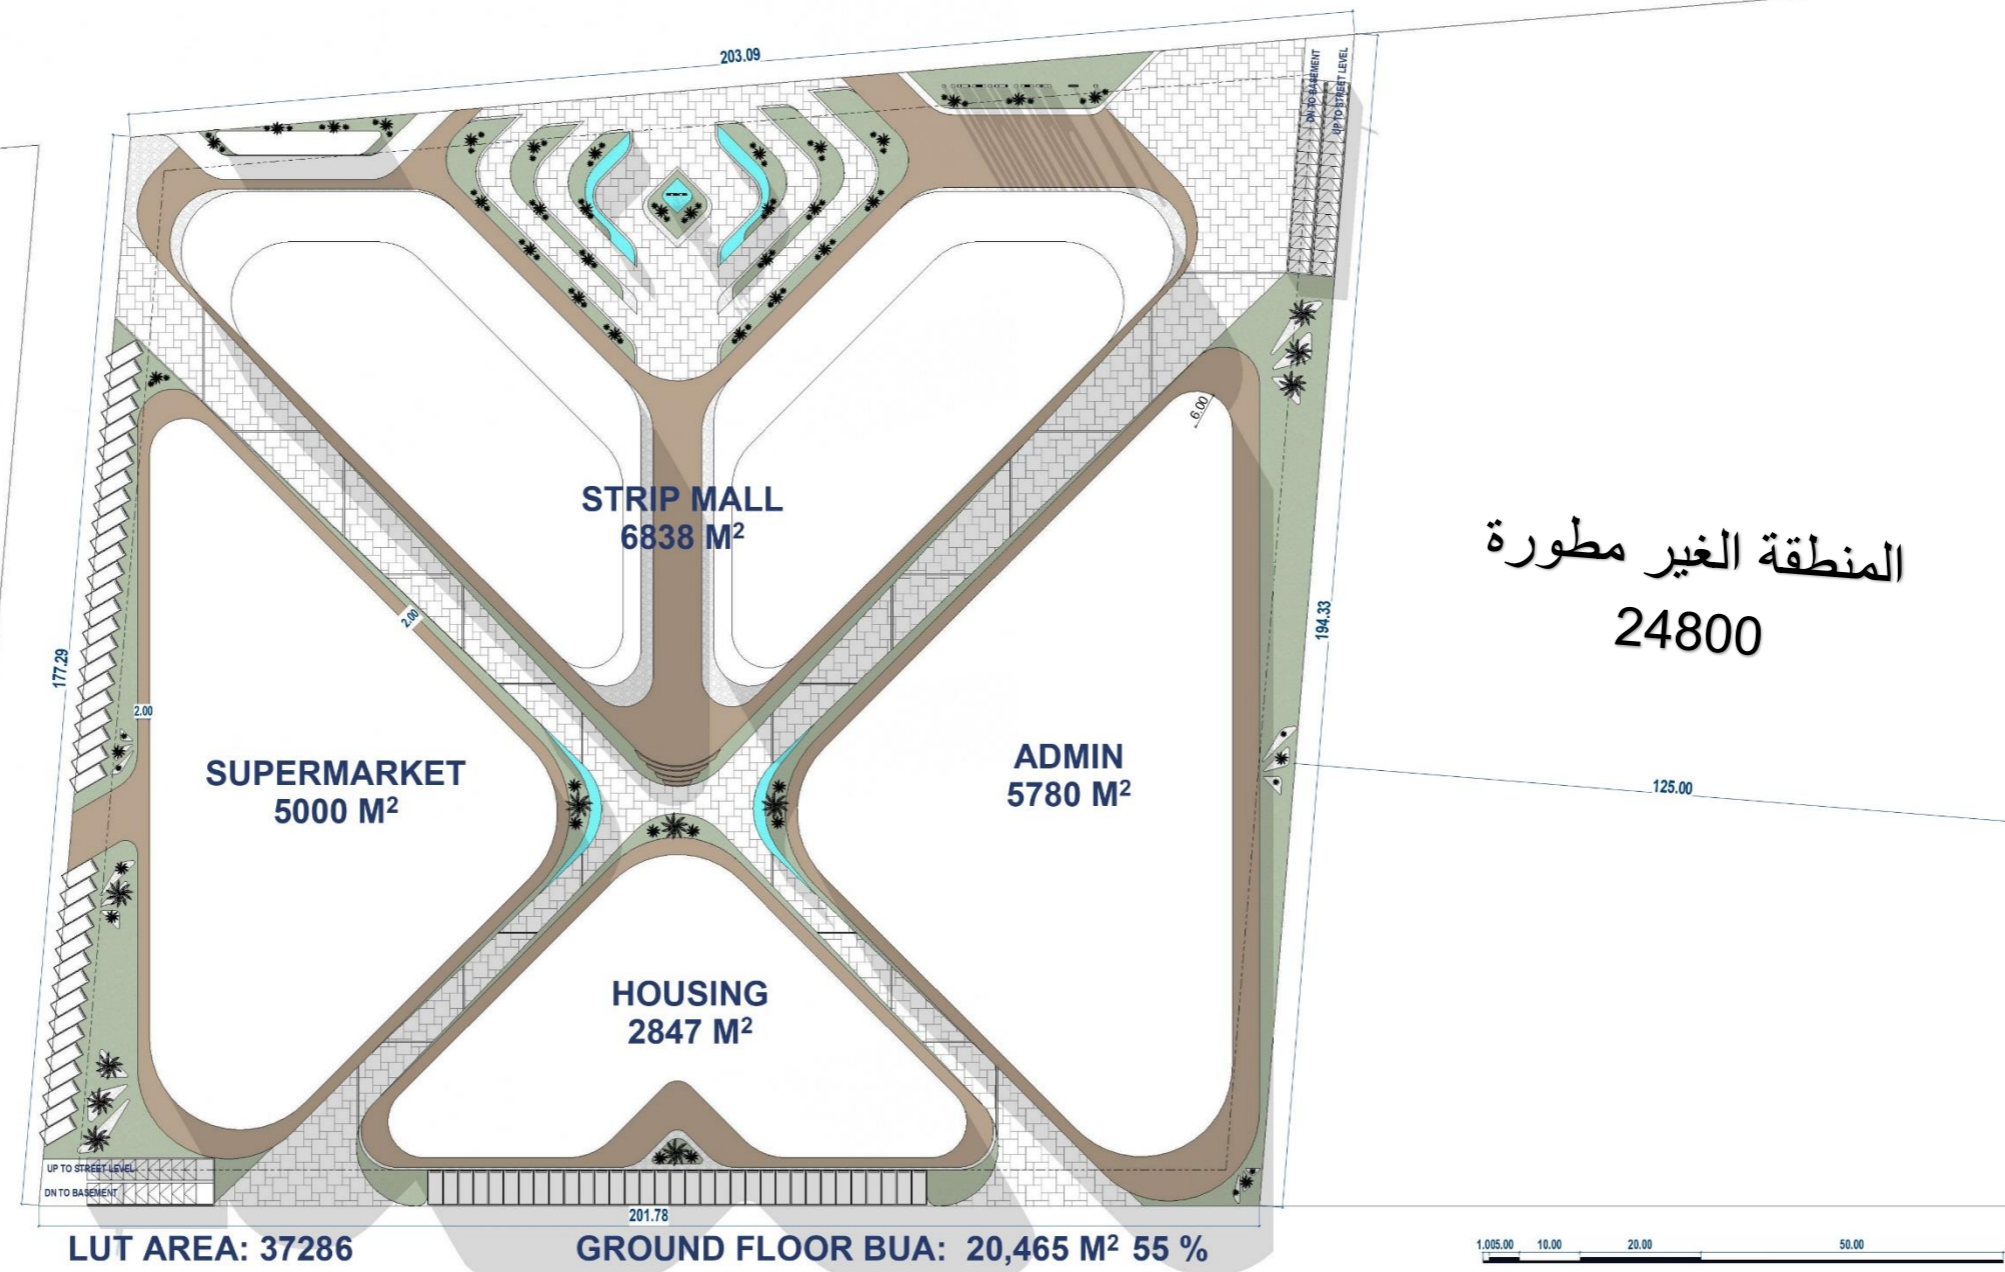

المنطقة الغير مطورة
24800

لقطات منظورية للفكرة التصميمية

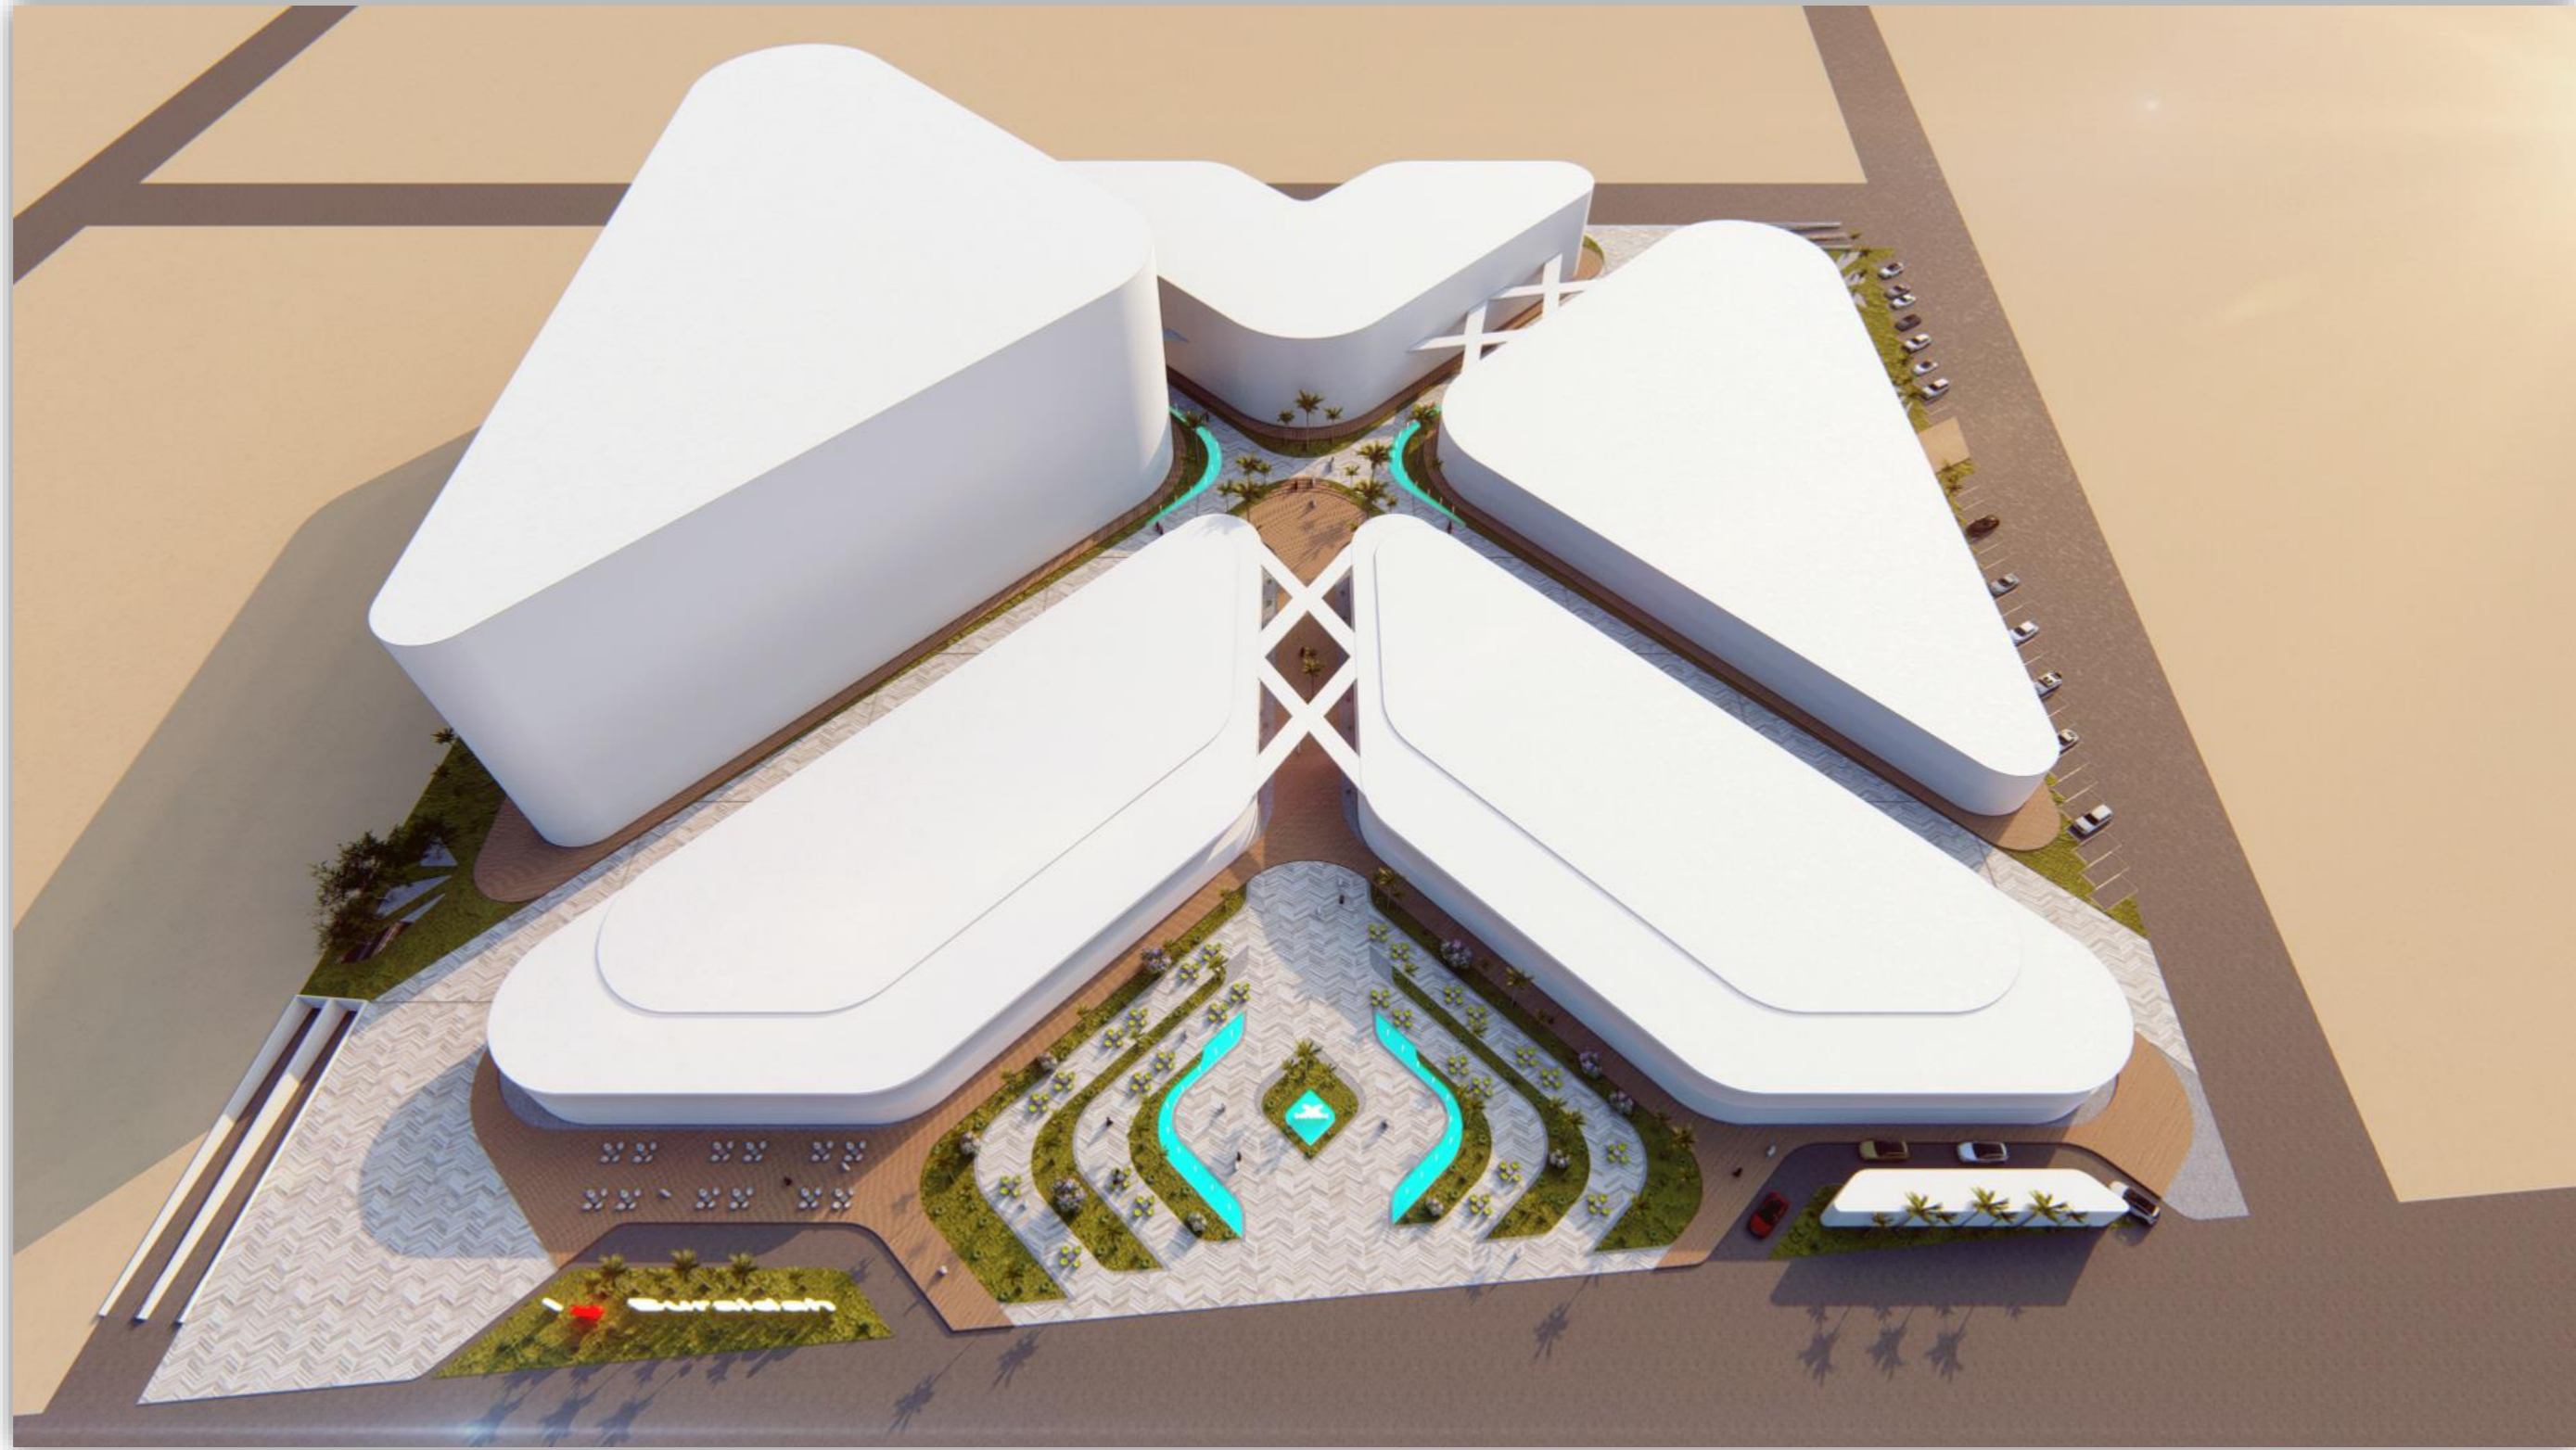

PARIS

MANAMA

DIJON

TOURS

LOMOGES

HONG KONG

DOHA

KHOBAR

لقطات منظورية للفكرة التصميمية



PARIS

MANAMA

DIJON

TOURS

LOMOGES

HONG KONG

DOHA

KHOBAR

لقطات منظورية للفكرة التصميمية



PARIS

MANAMA

DIJON

TOURS


LOMOGES

HONG KONG

DOHA

KHOBAR

لقطات منظورية للفكرة التصميمية

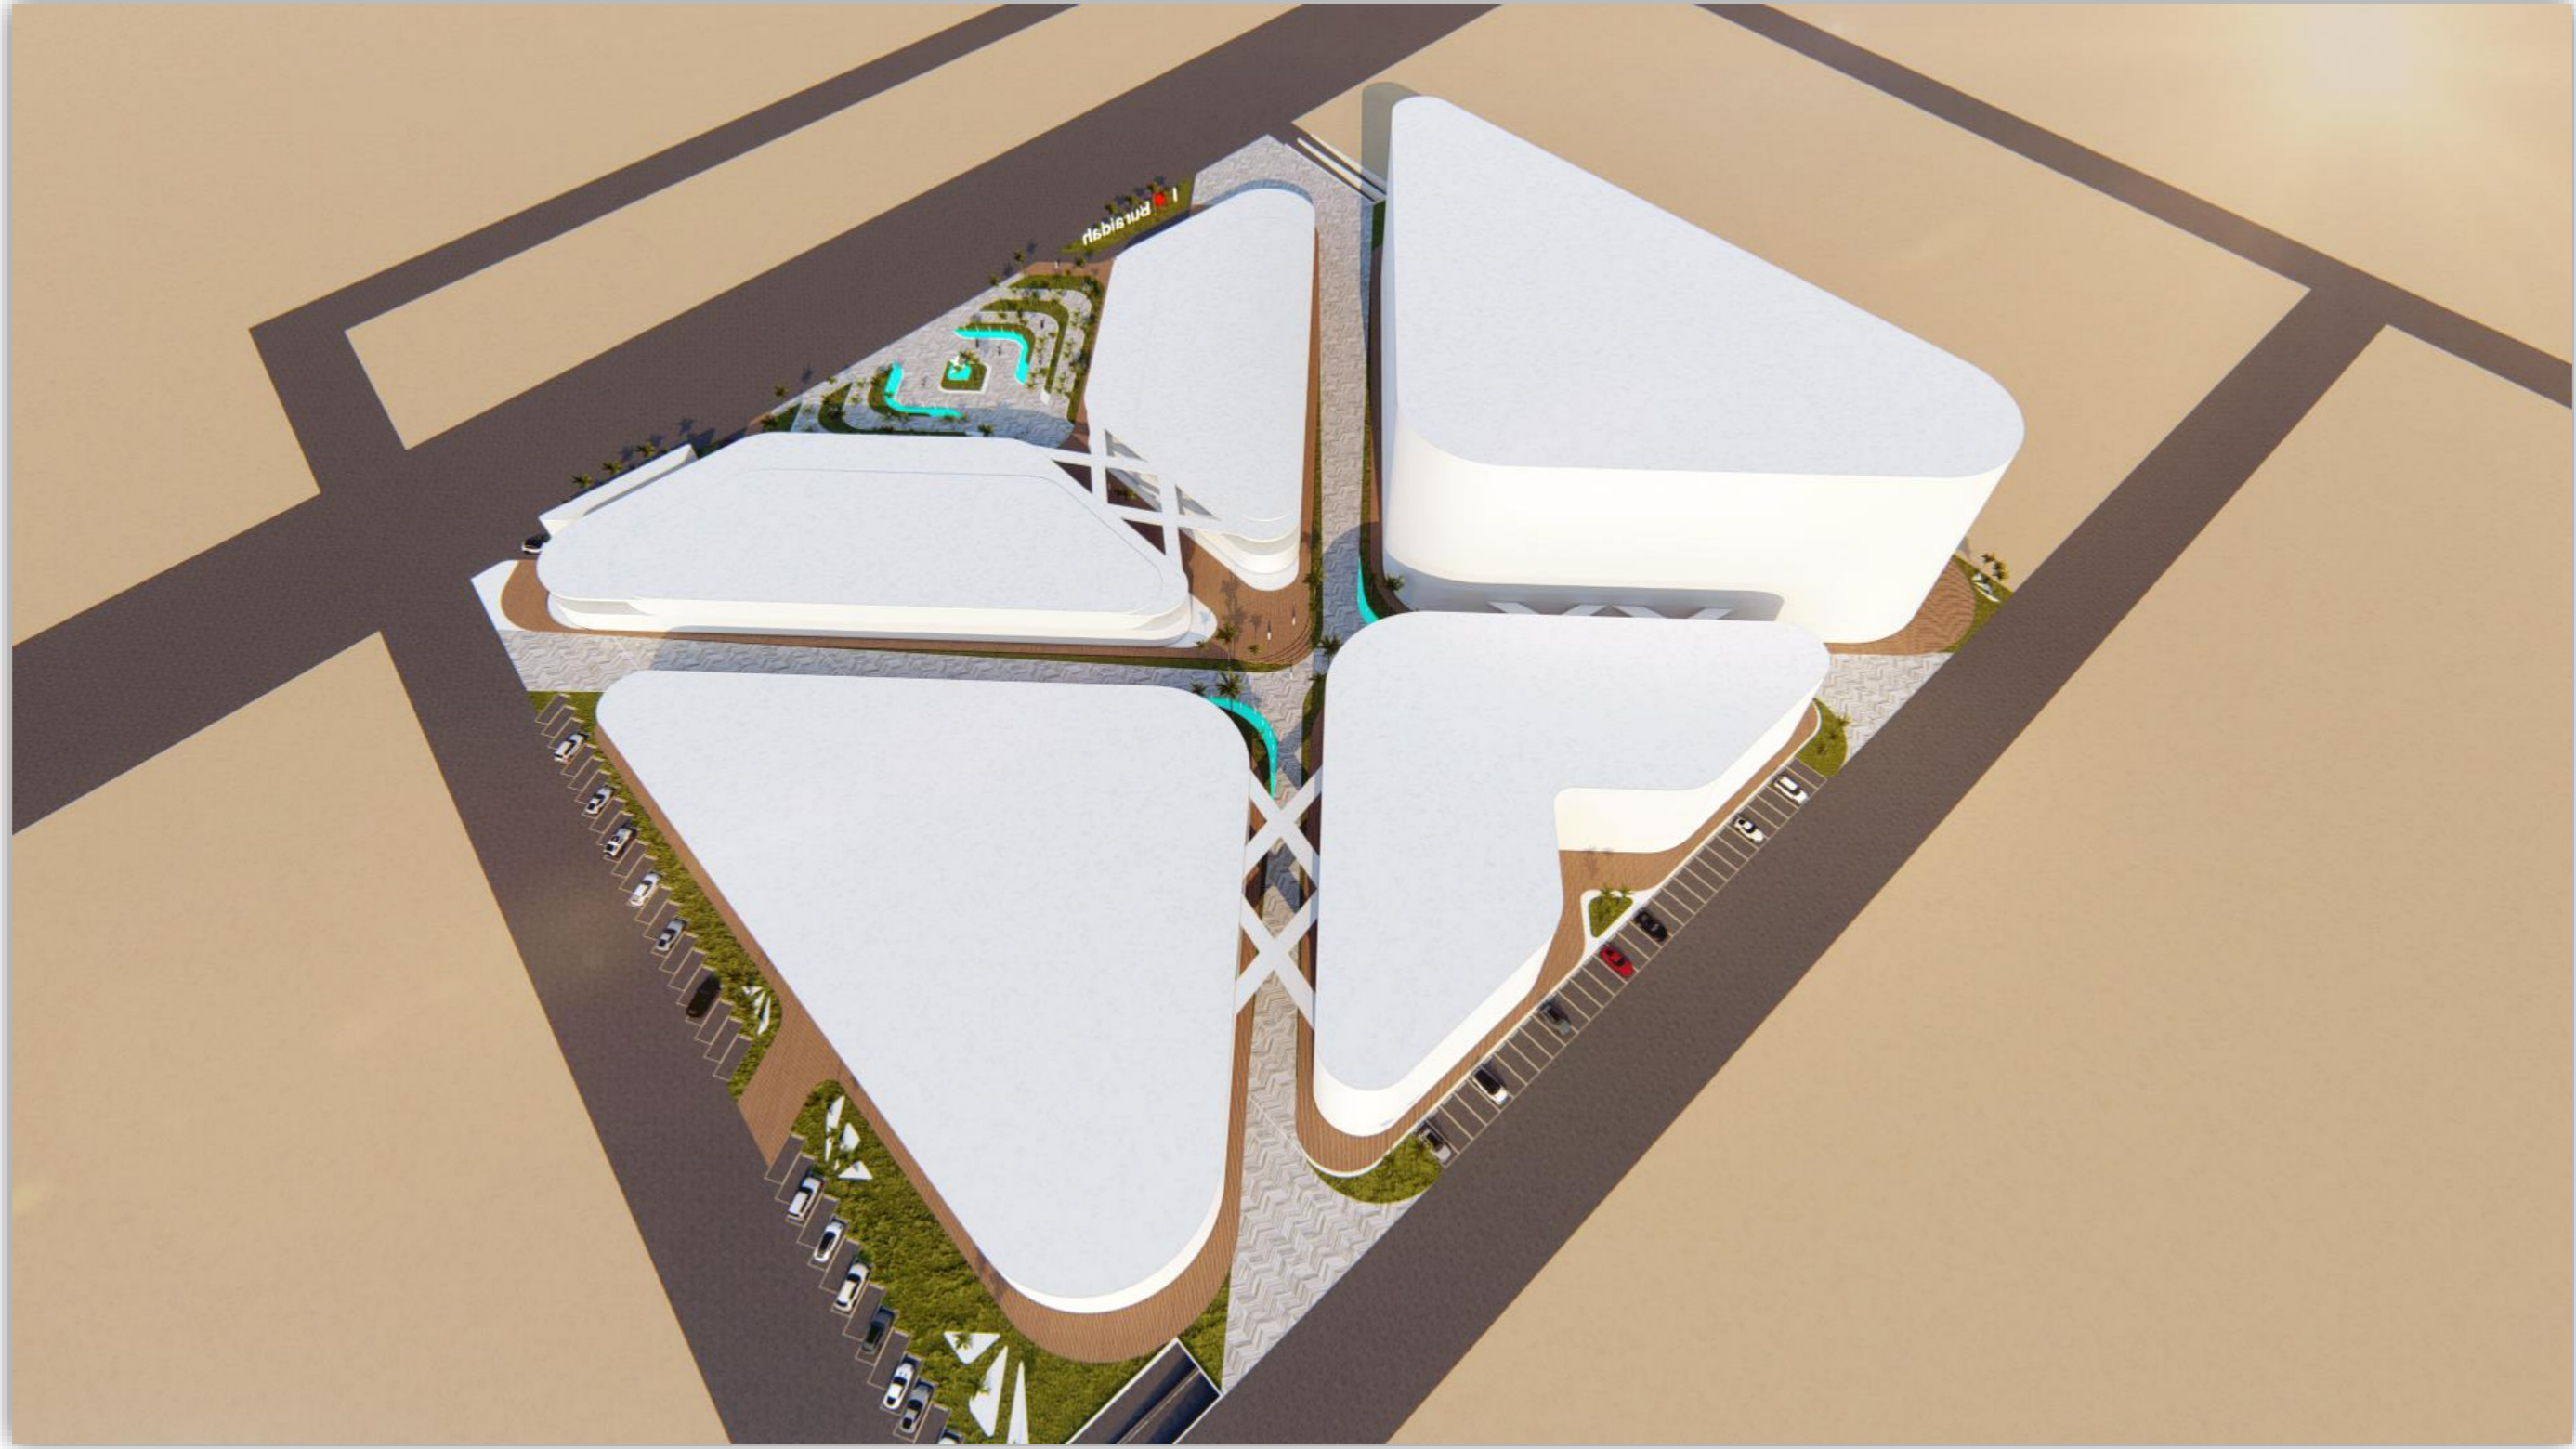

PARIS

MANAMA

DIJON

TOURS


LOMOGES

HONG KONG

DOHA

KHOBAR

لقطات منظورية للفكرة التصميمية

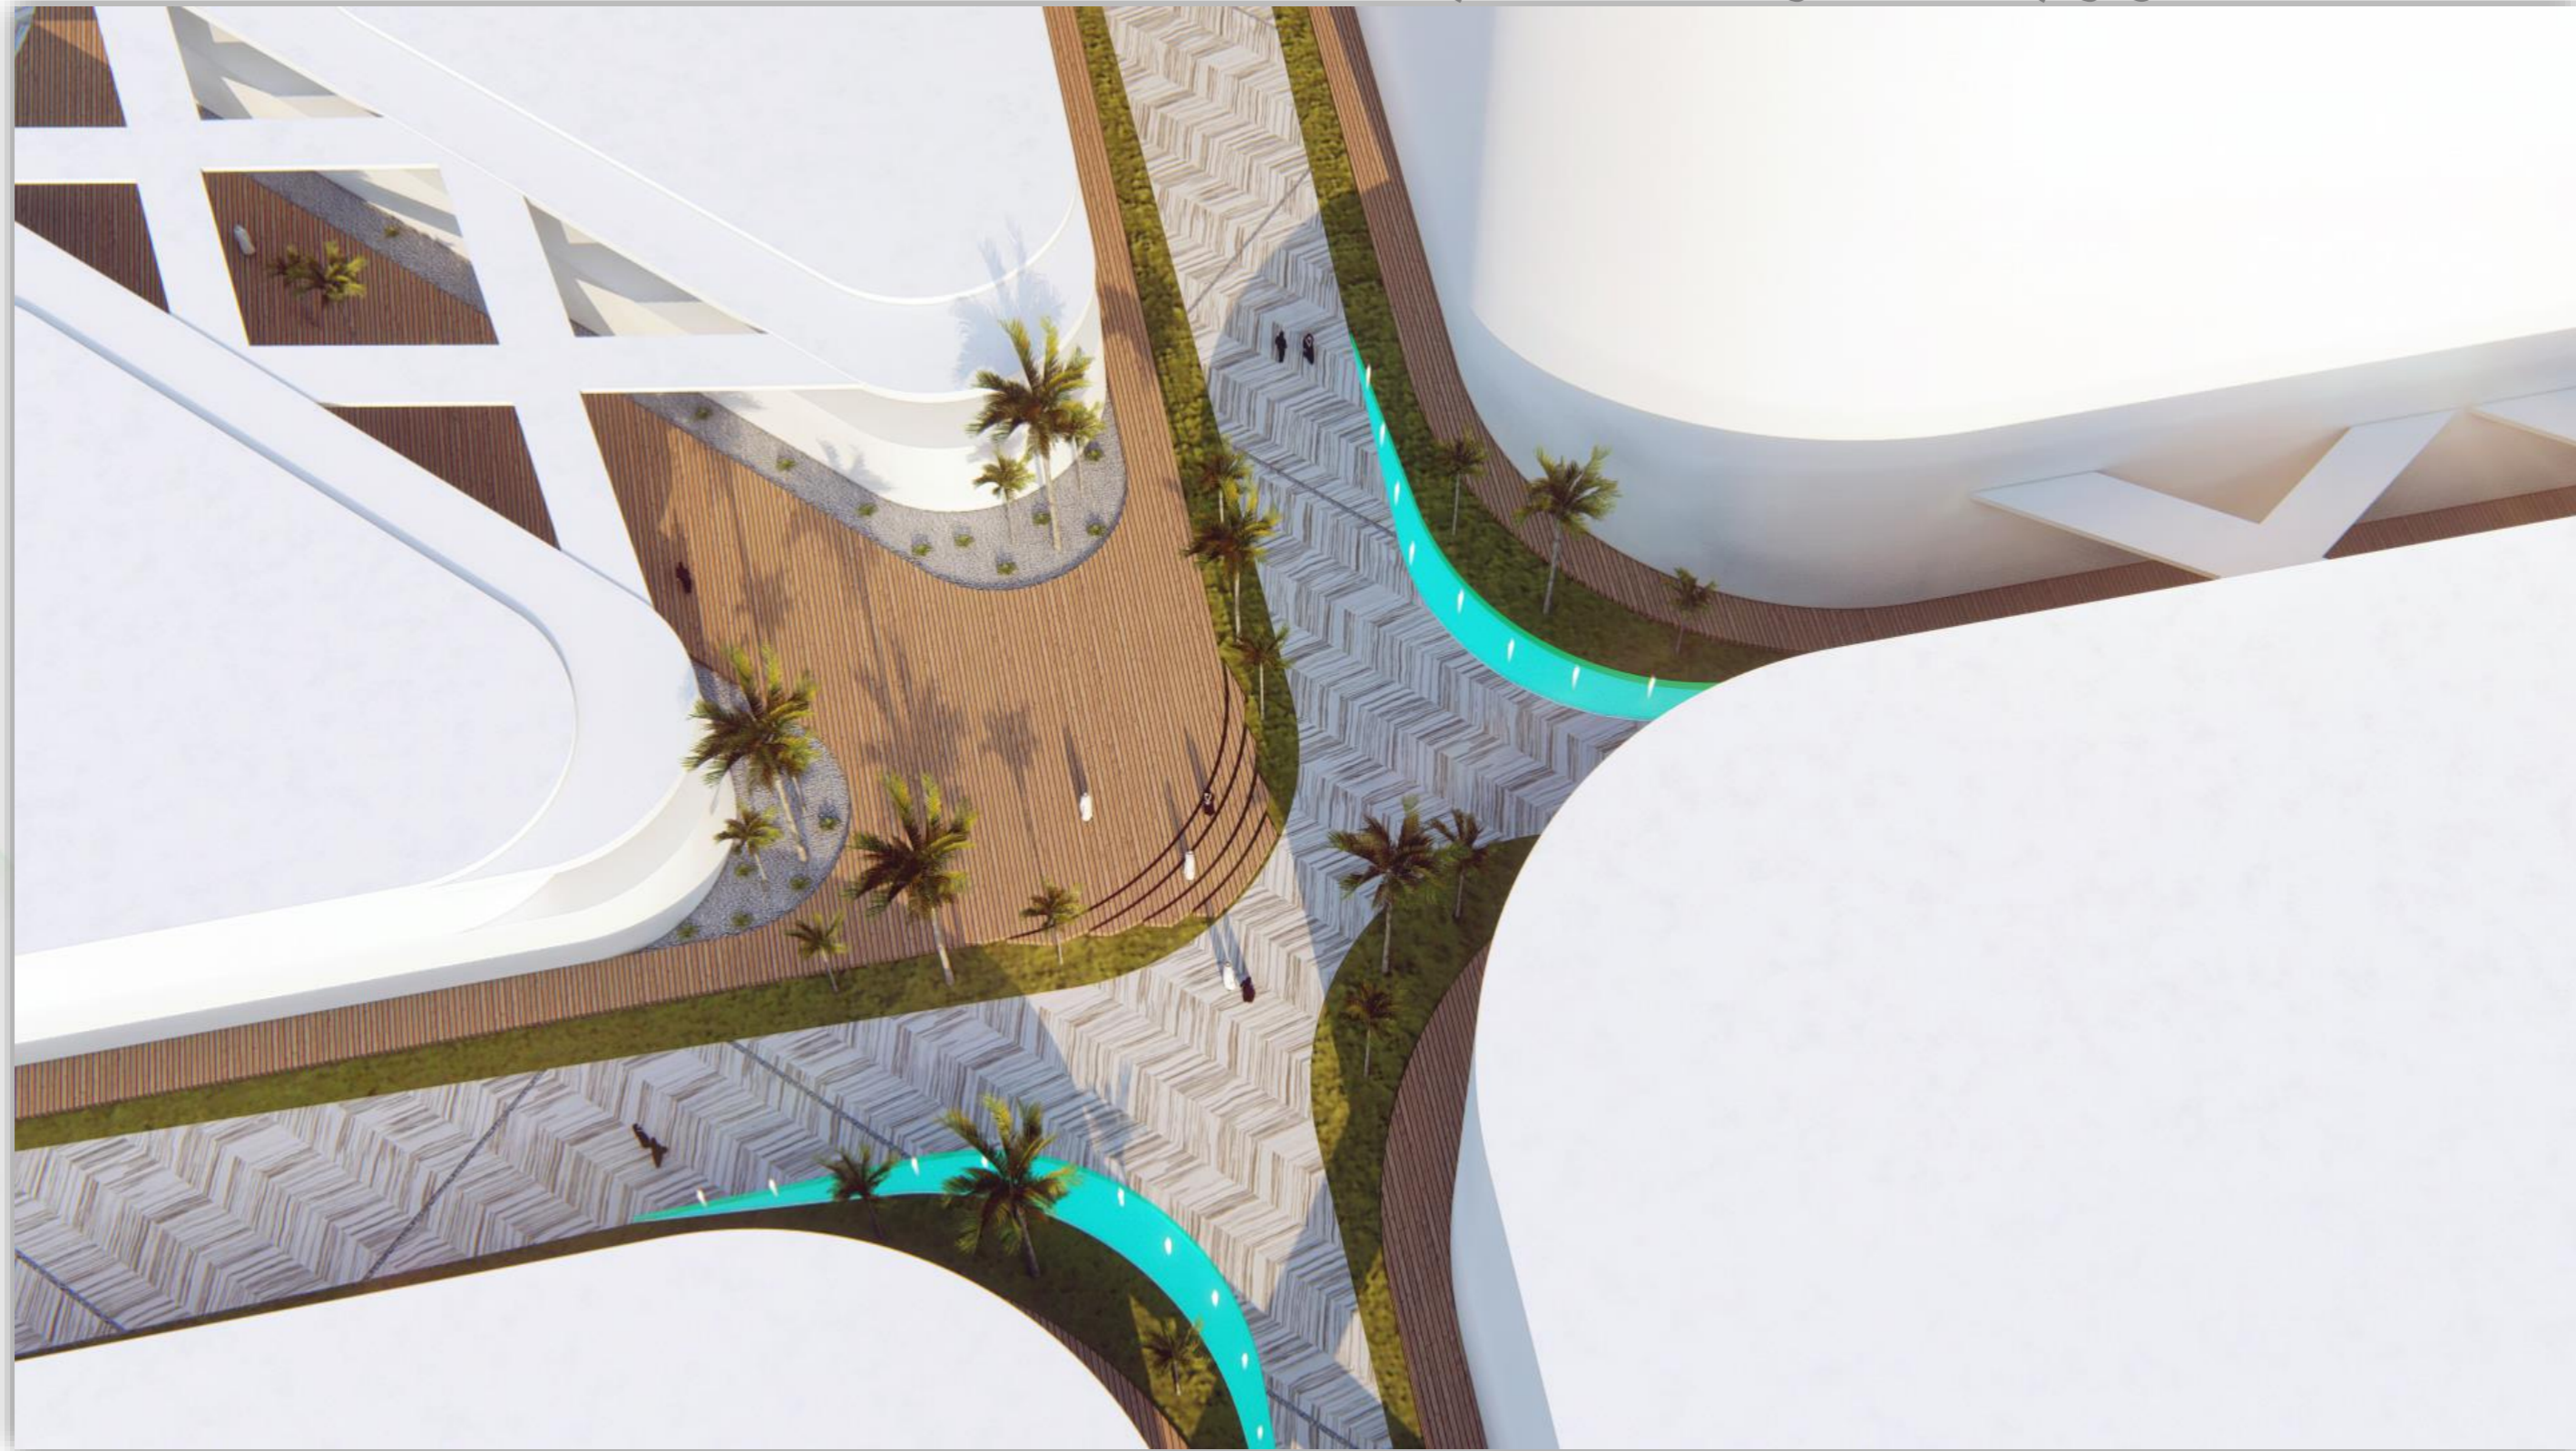

PARIS

MANAMA

DIJON

TOURS



LOMOGES

HONG KONG

DOHA

KHOBAR

مقترحات تصميمية

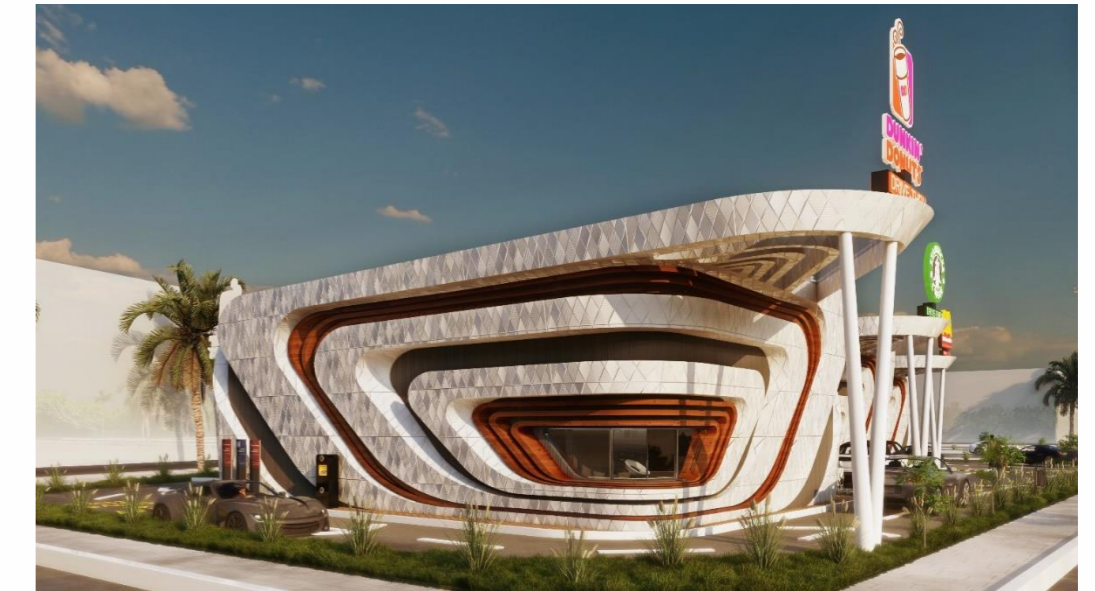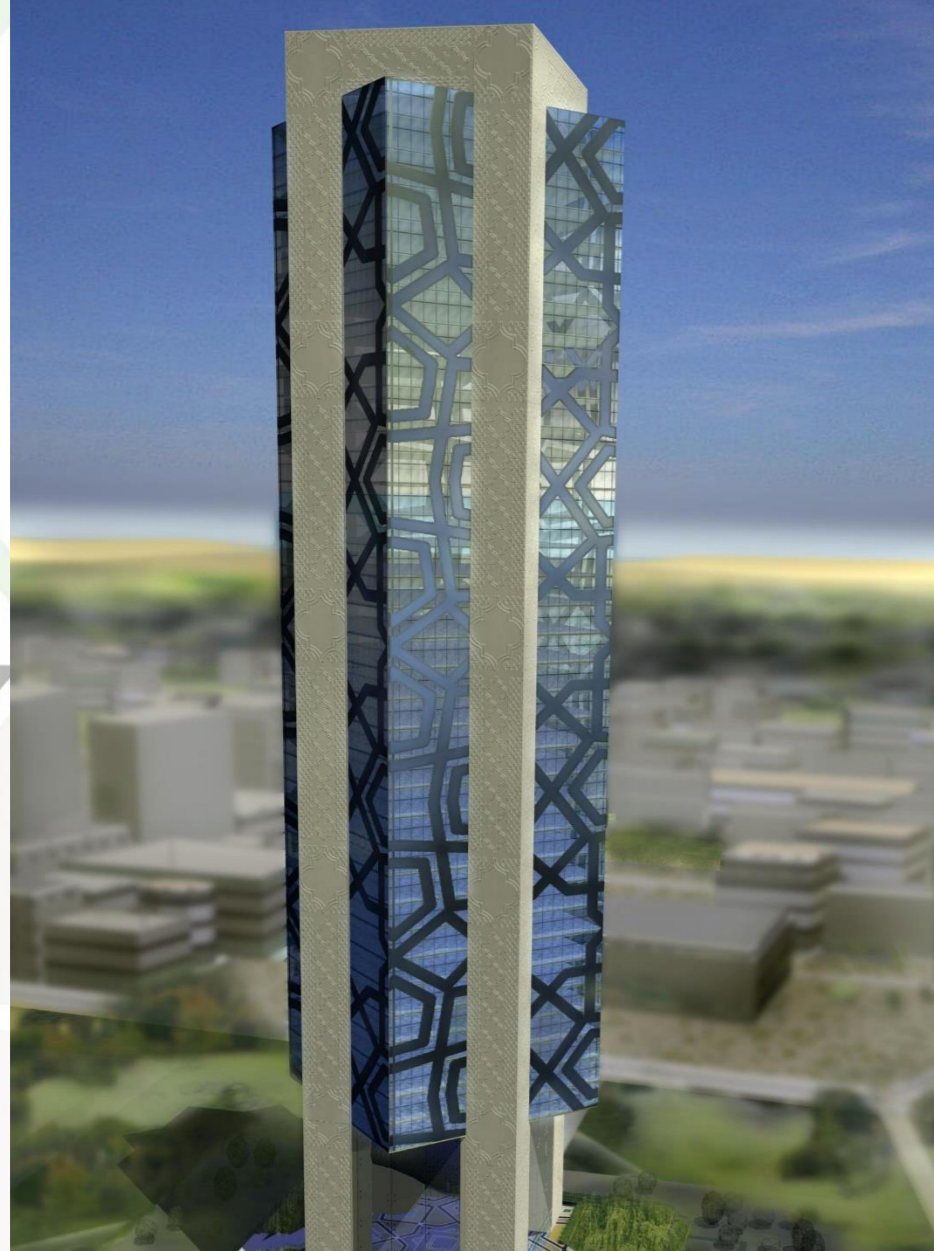

PARIS

MANAMA

DIJON

TOURS

LOMOGES

HONG KONG

DOHA

KHOBAR